




Erdgeschoß


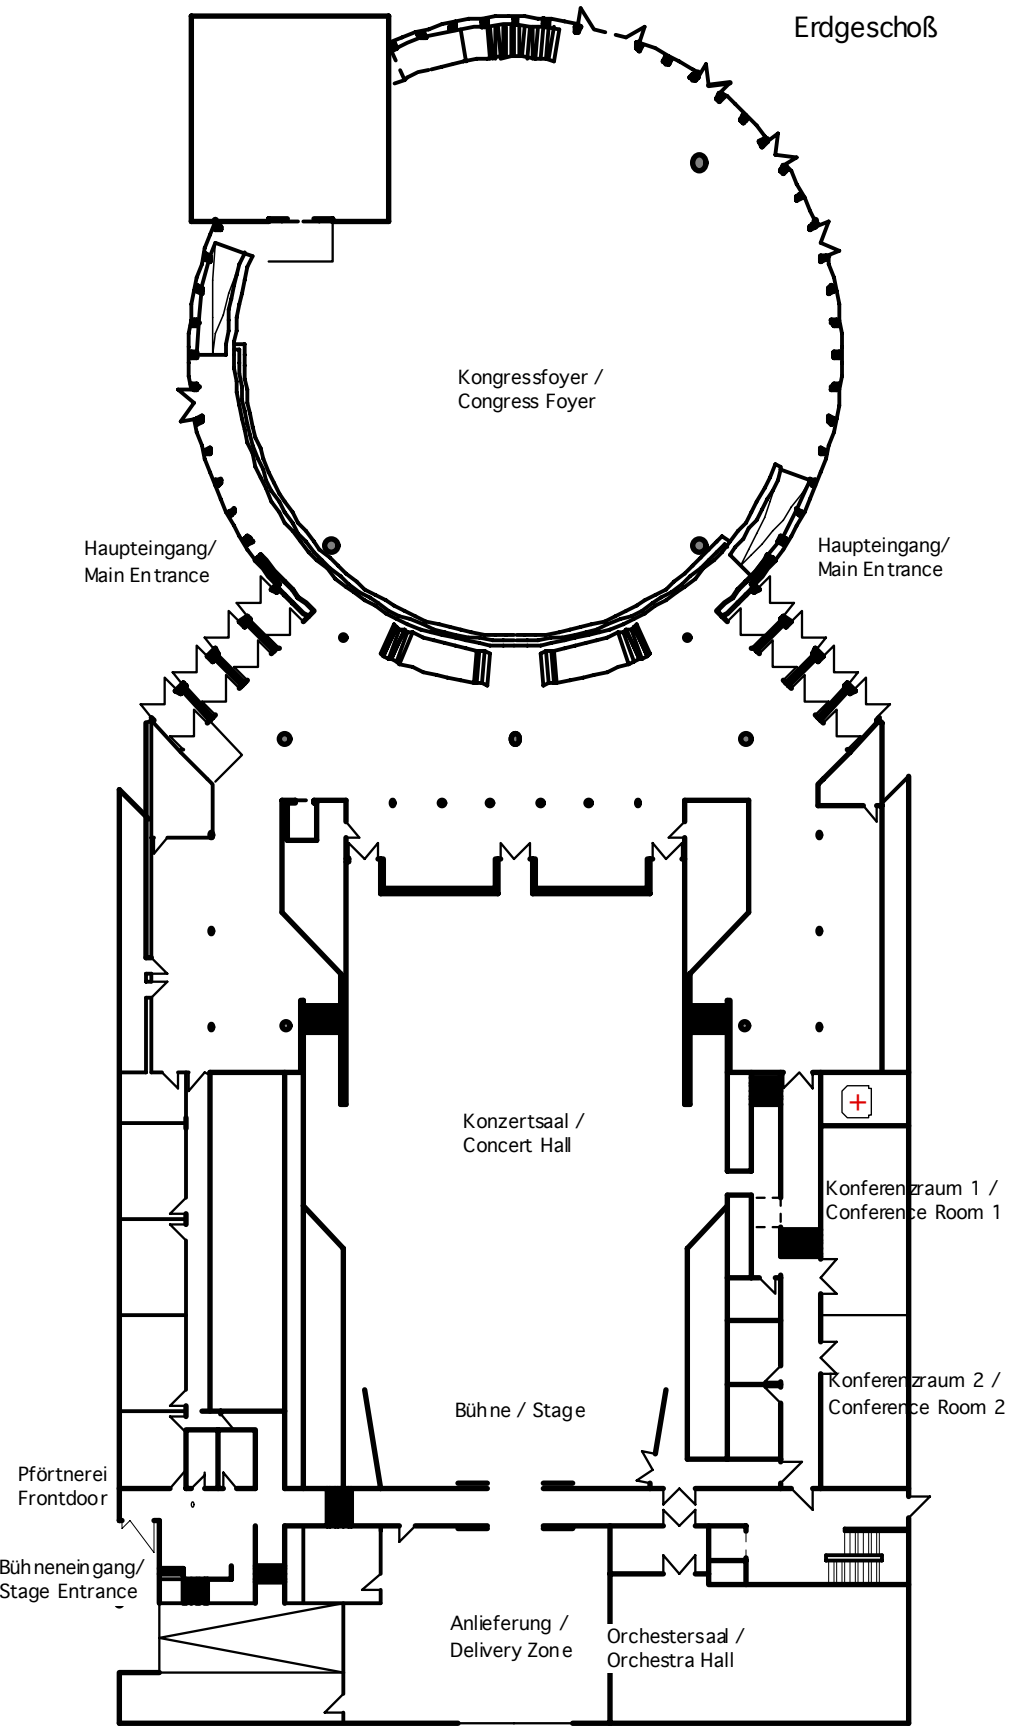


1. Obergeschoß

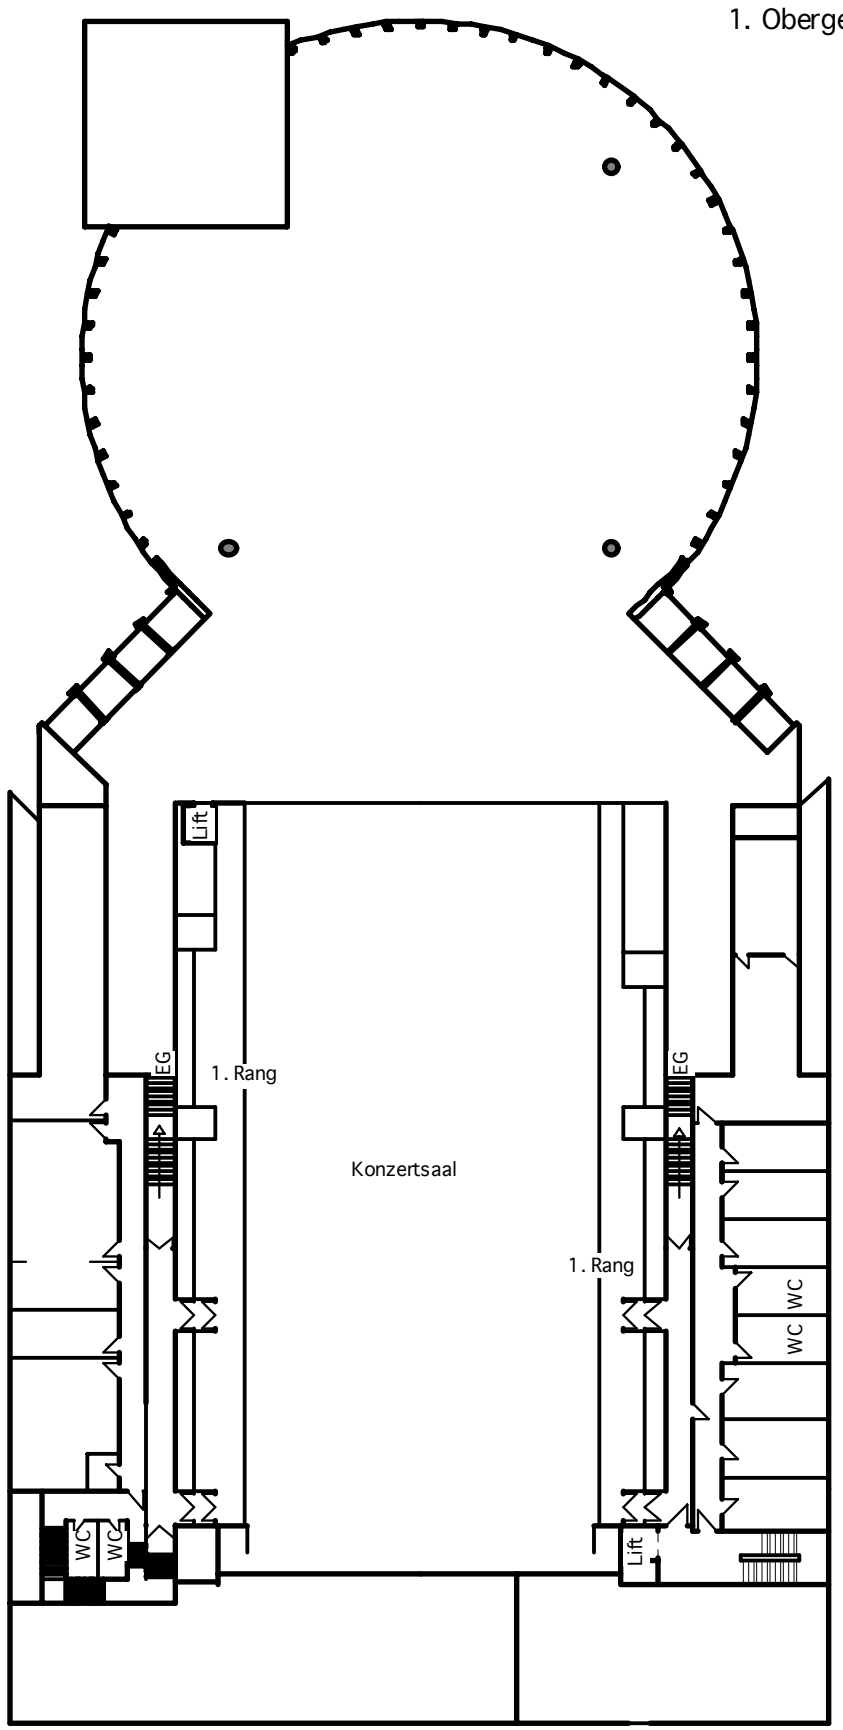

2. Obergeschoß

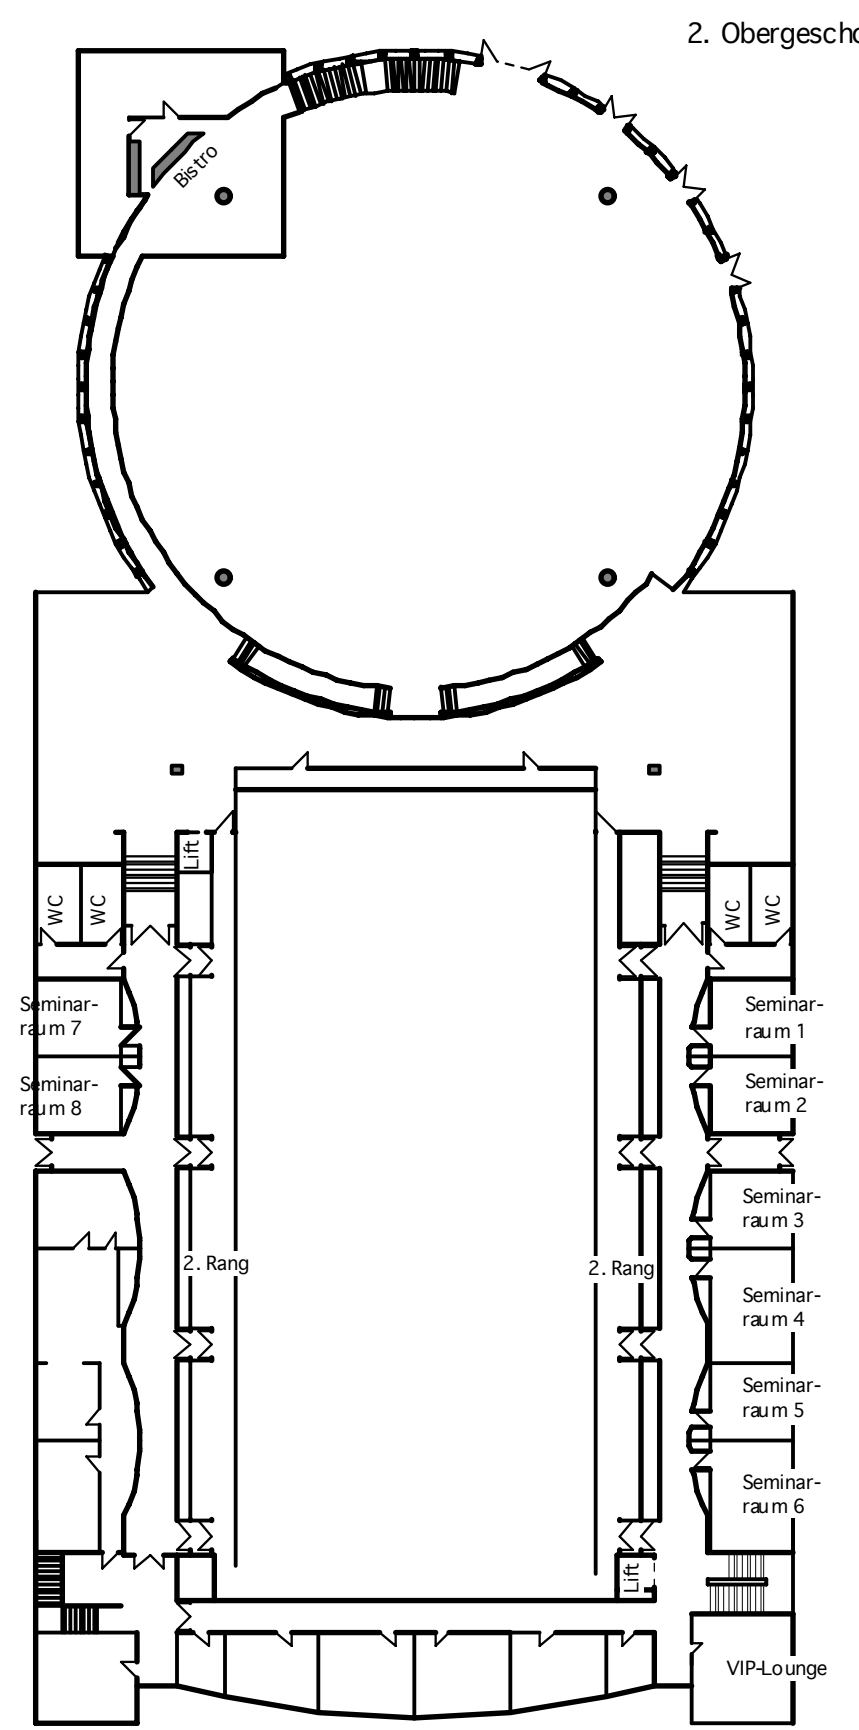

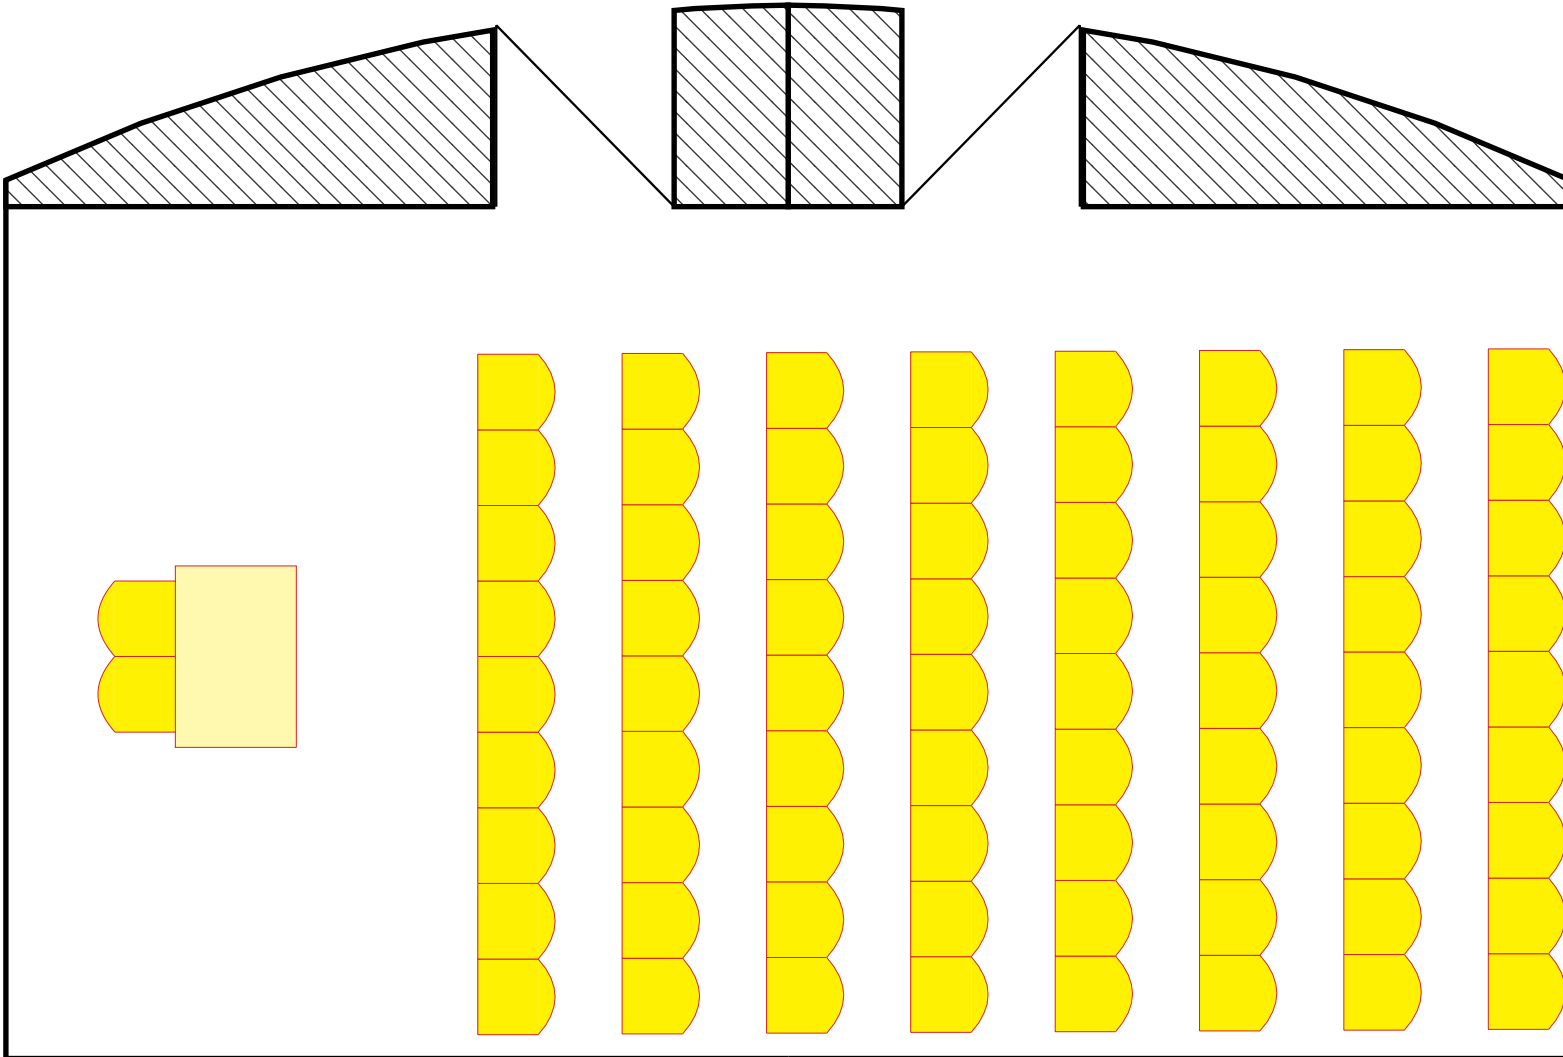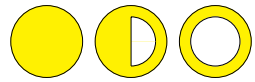


Seminarraum 1+2


Größe: 58 qm


Höhe: 3,3 m

Bestuhlung: Reihe

Personen: 72/2

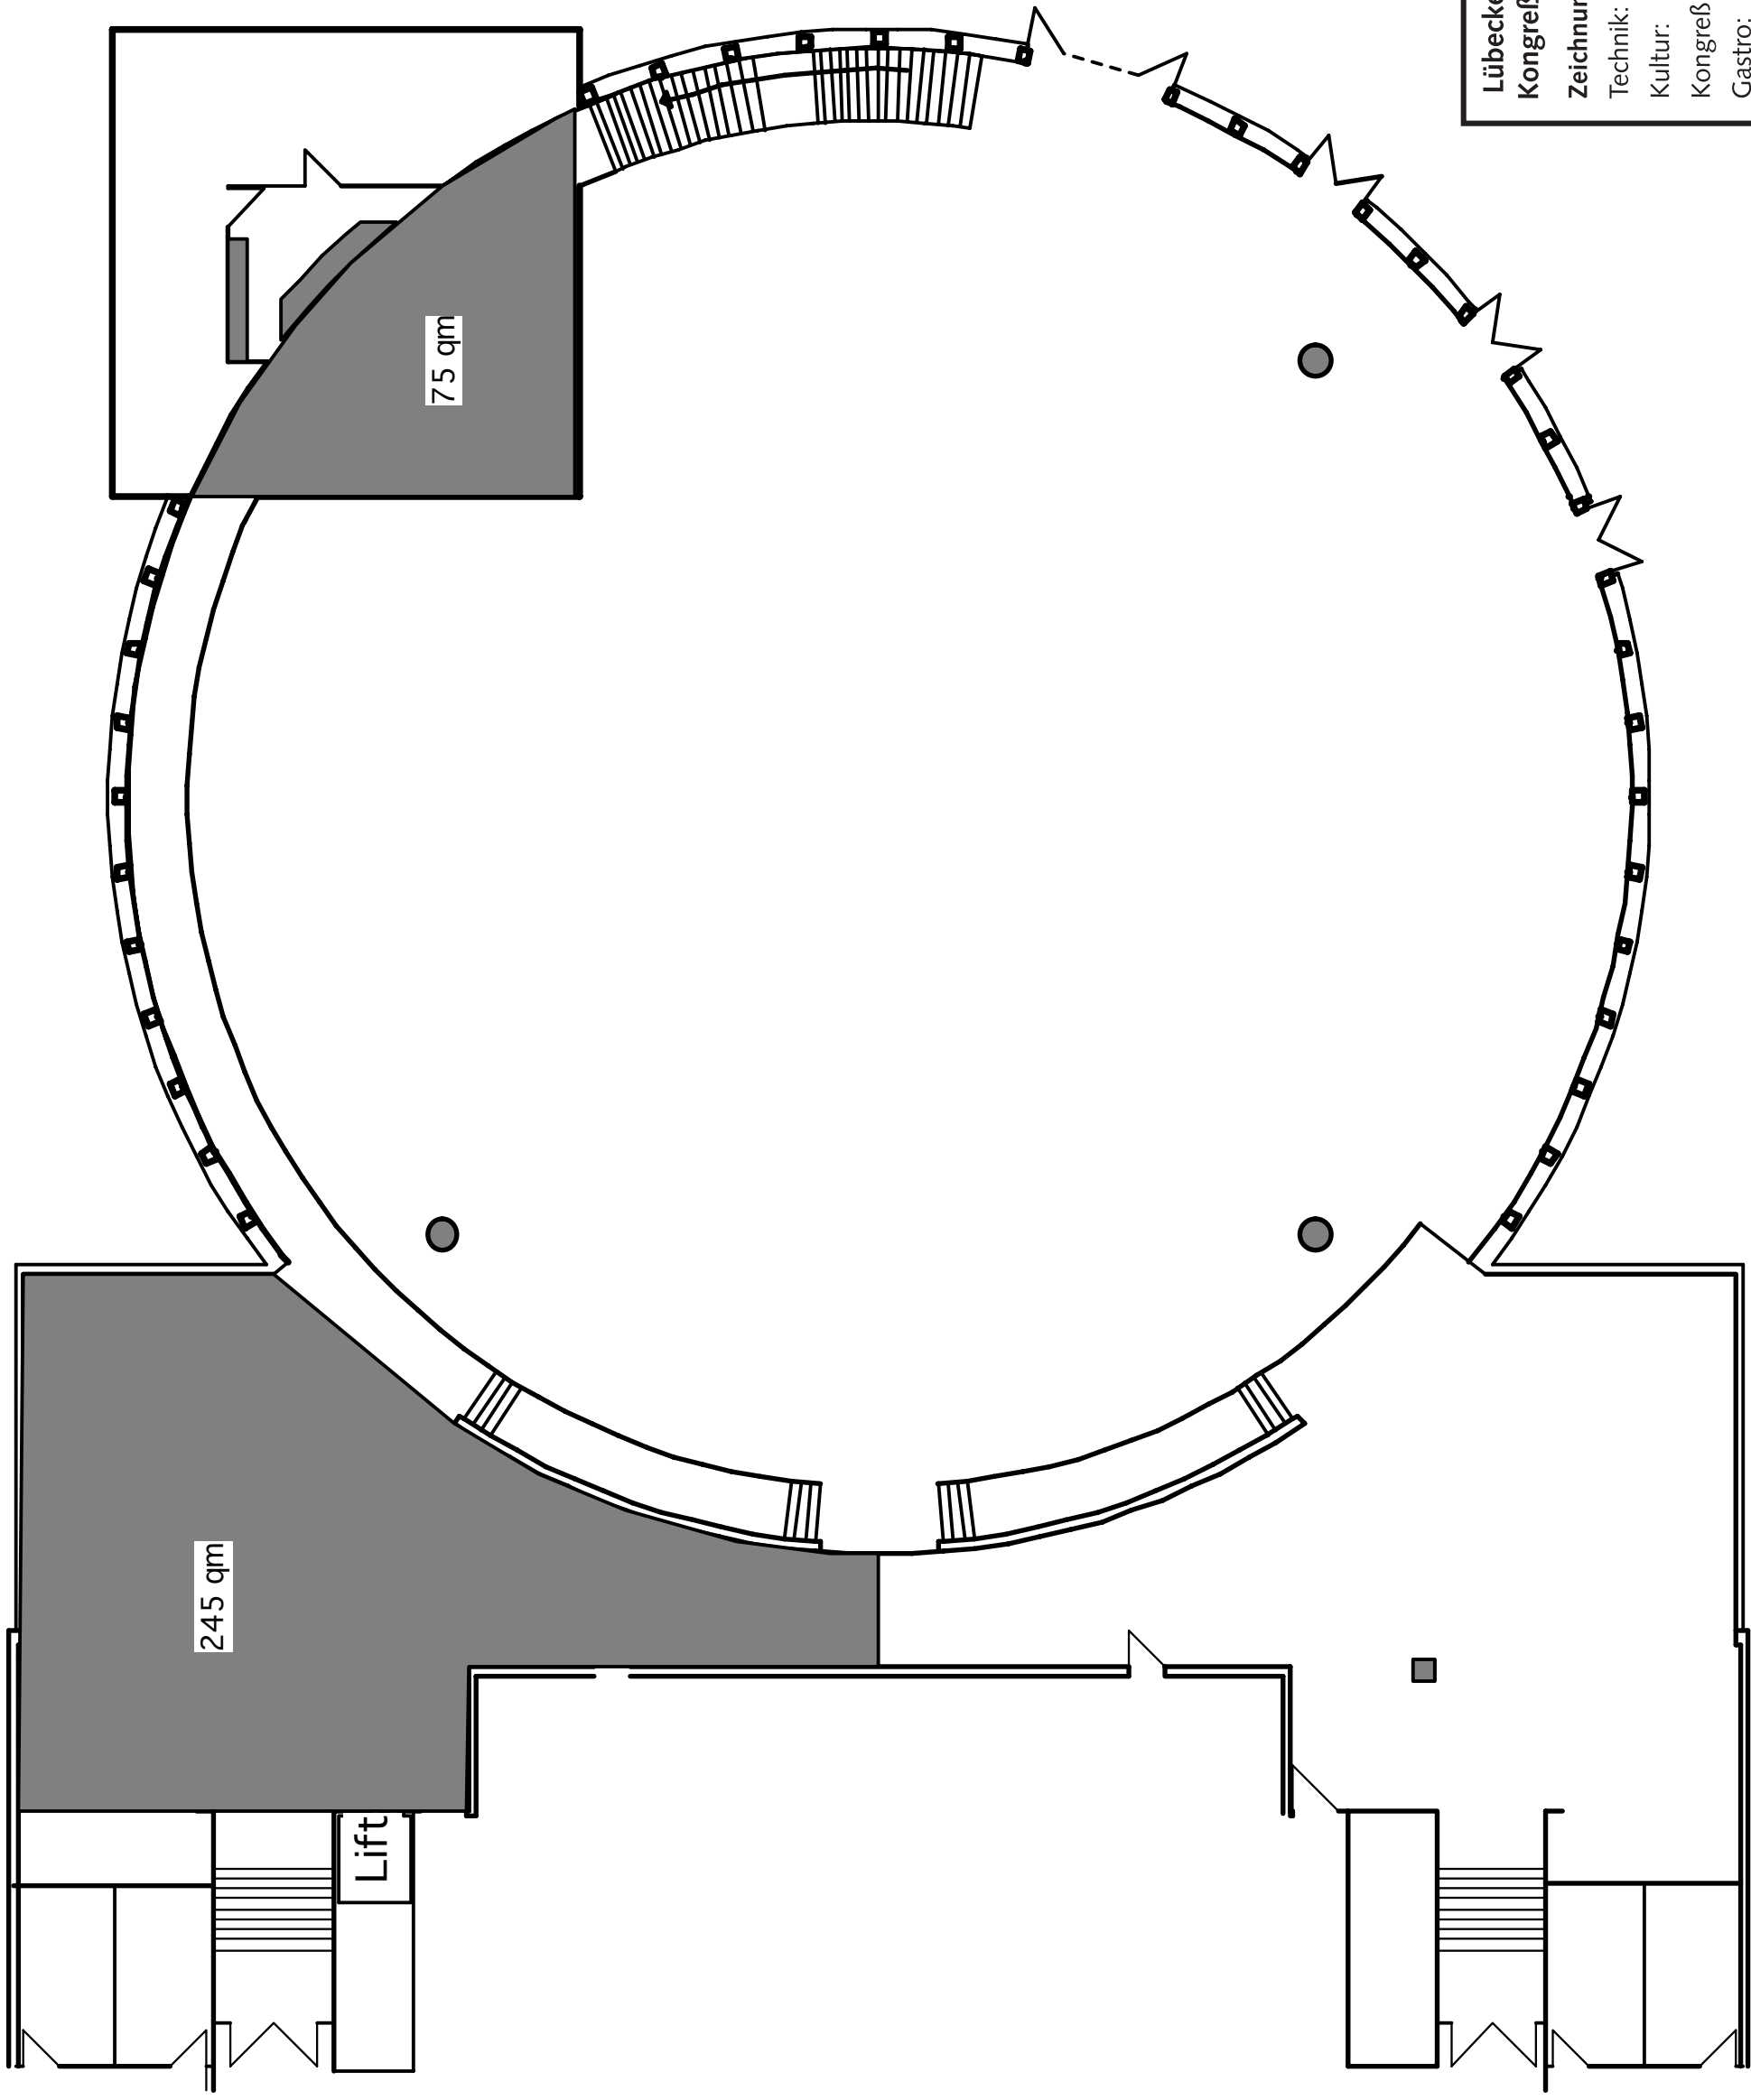



Lübecker Musik- und Kongreßhallen GmbH
 Zeichnung freigegeben:
 Technik: _____
 Kultur: _____
 Kongreß: _____
 Gastro: _____
 genehmigt durch tech. Projektleiter: _____

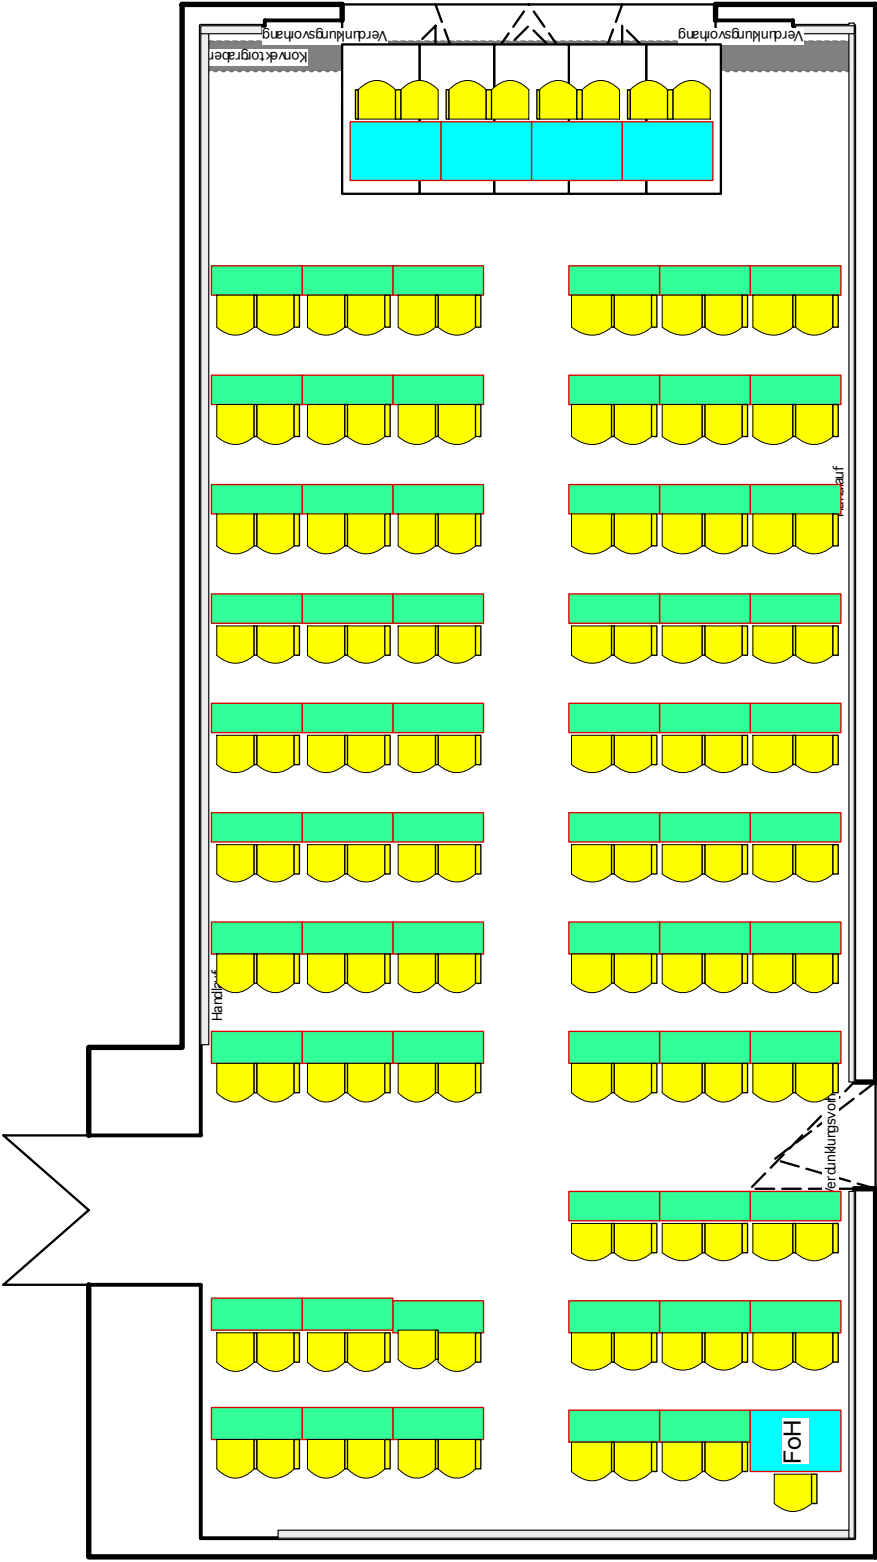







Orchestersaal

1:100


Musik- und Kongreßhalle Lübeck

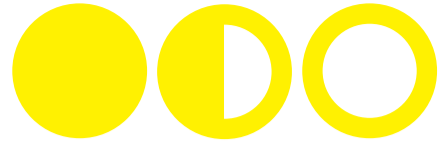

Konzertsaalplan

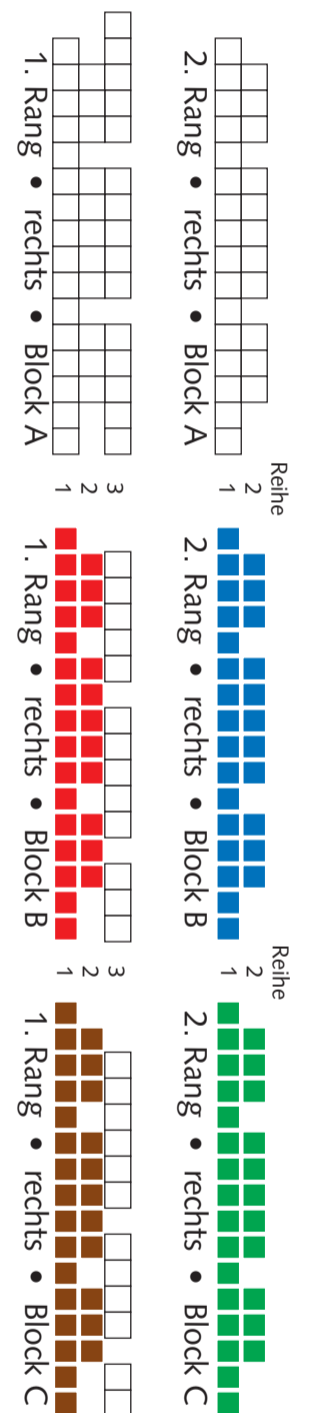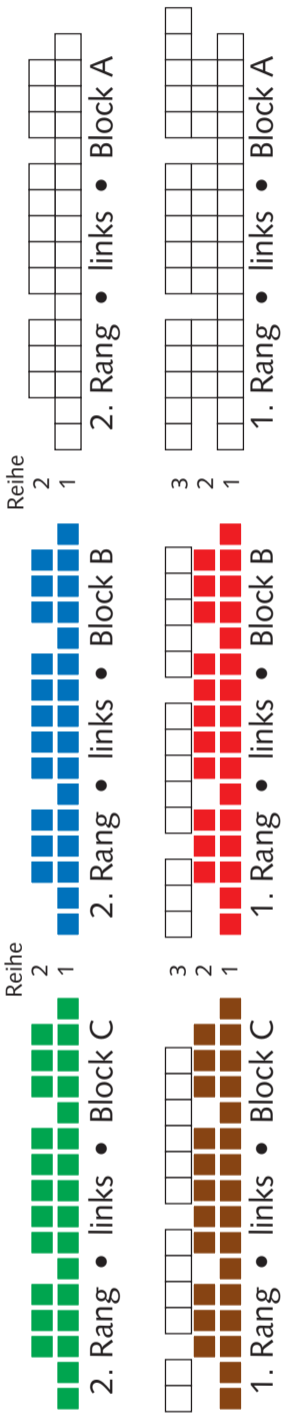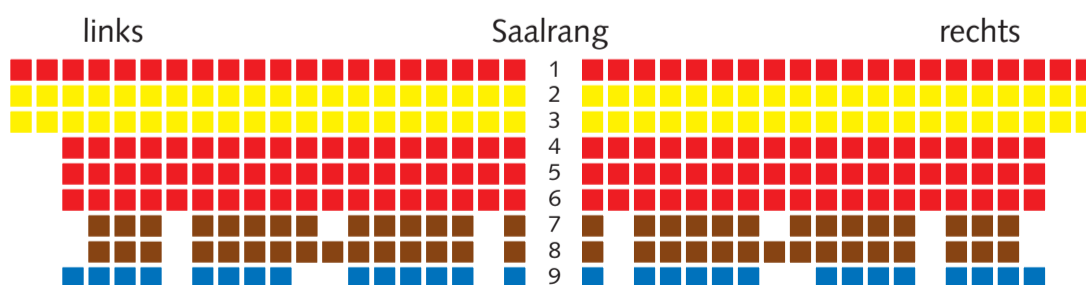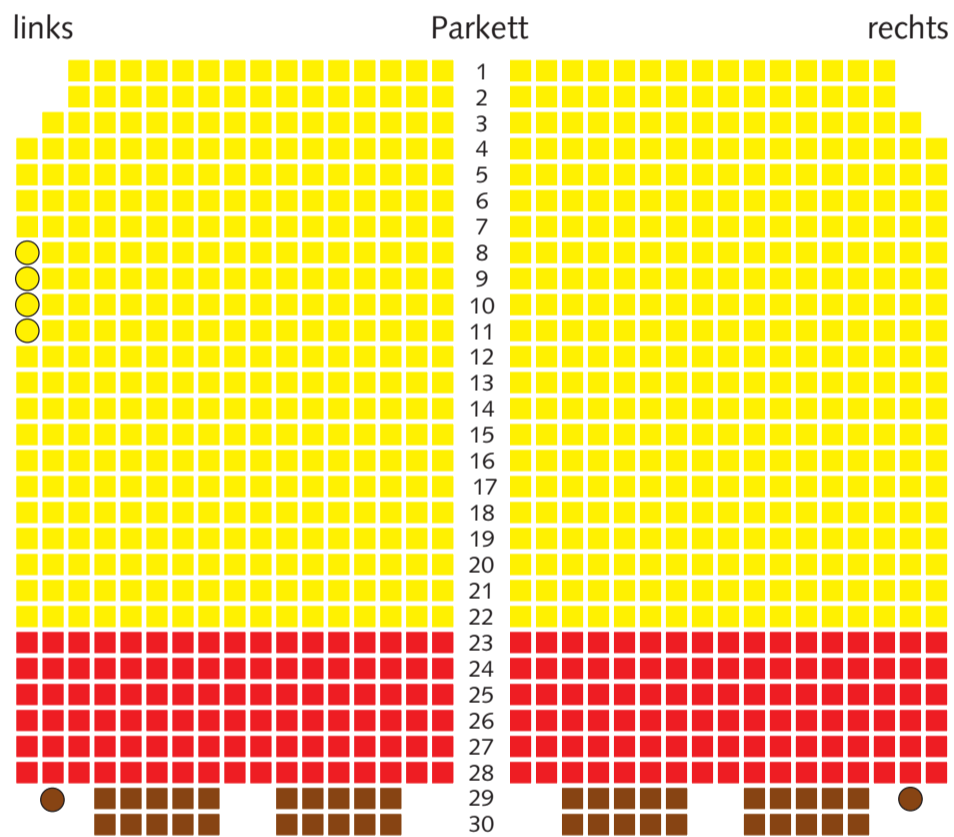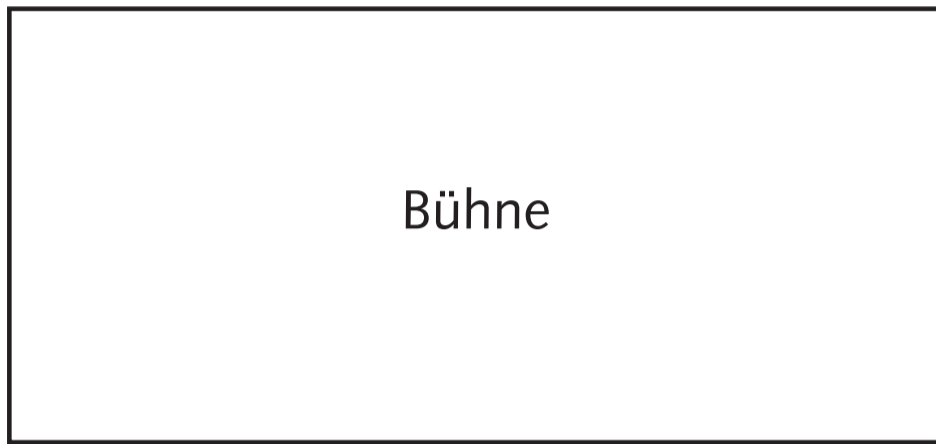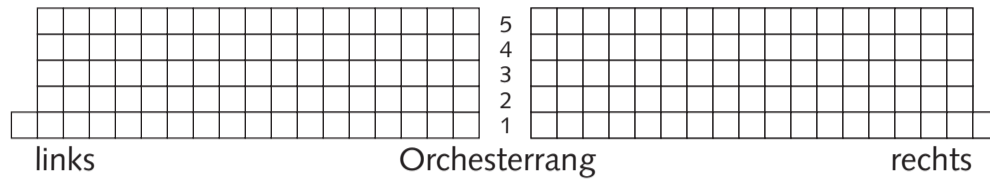

● = Rollstuhlplätze

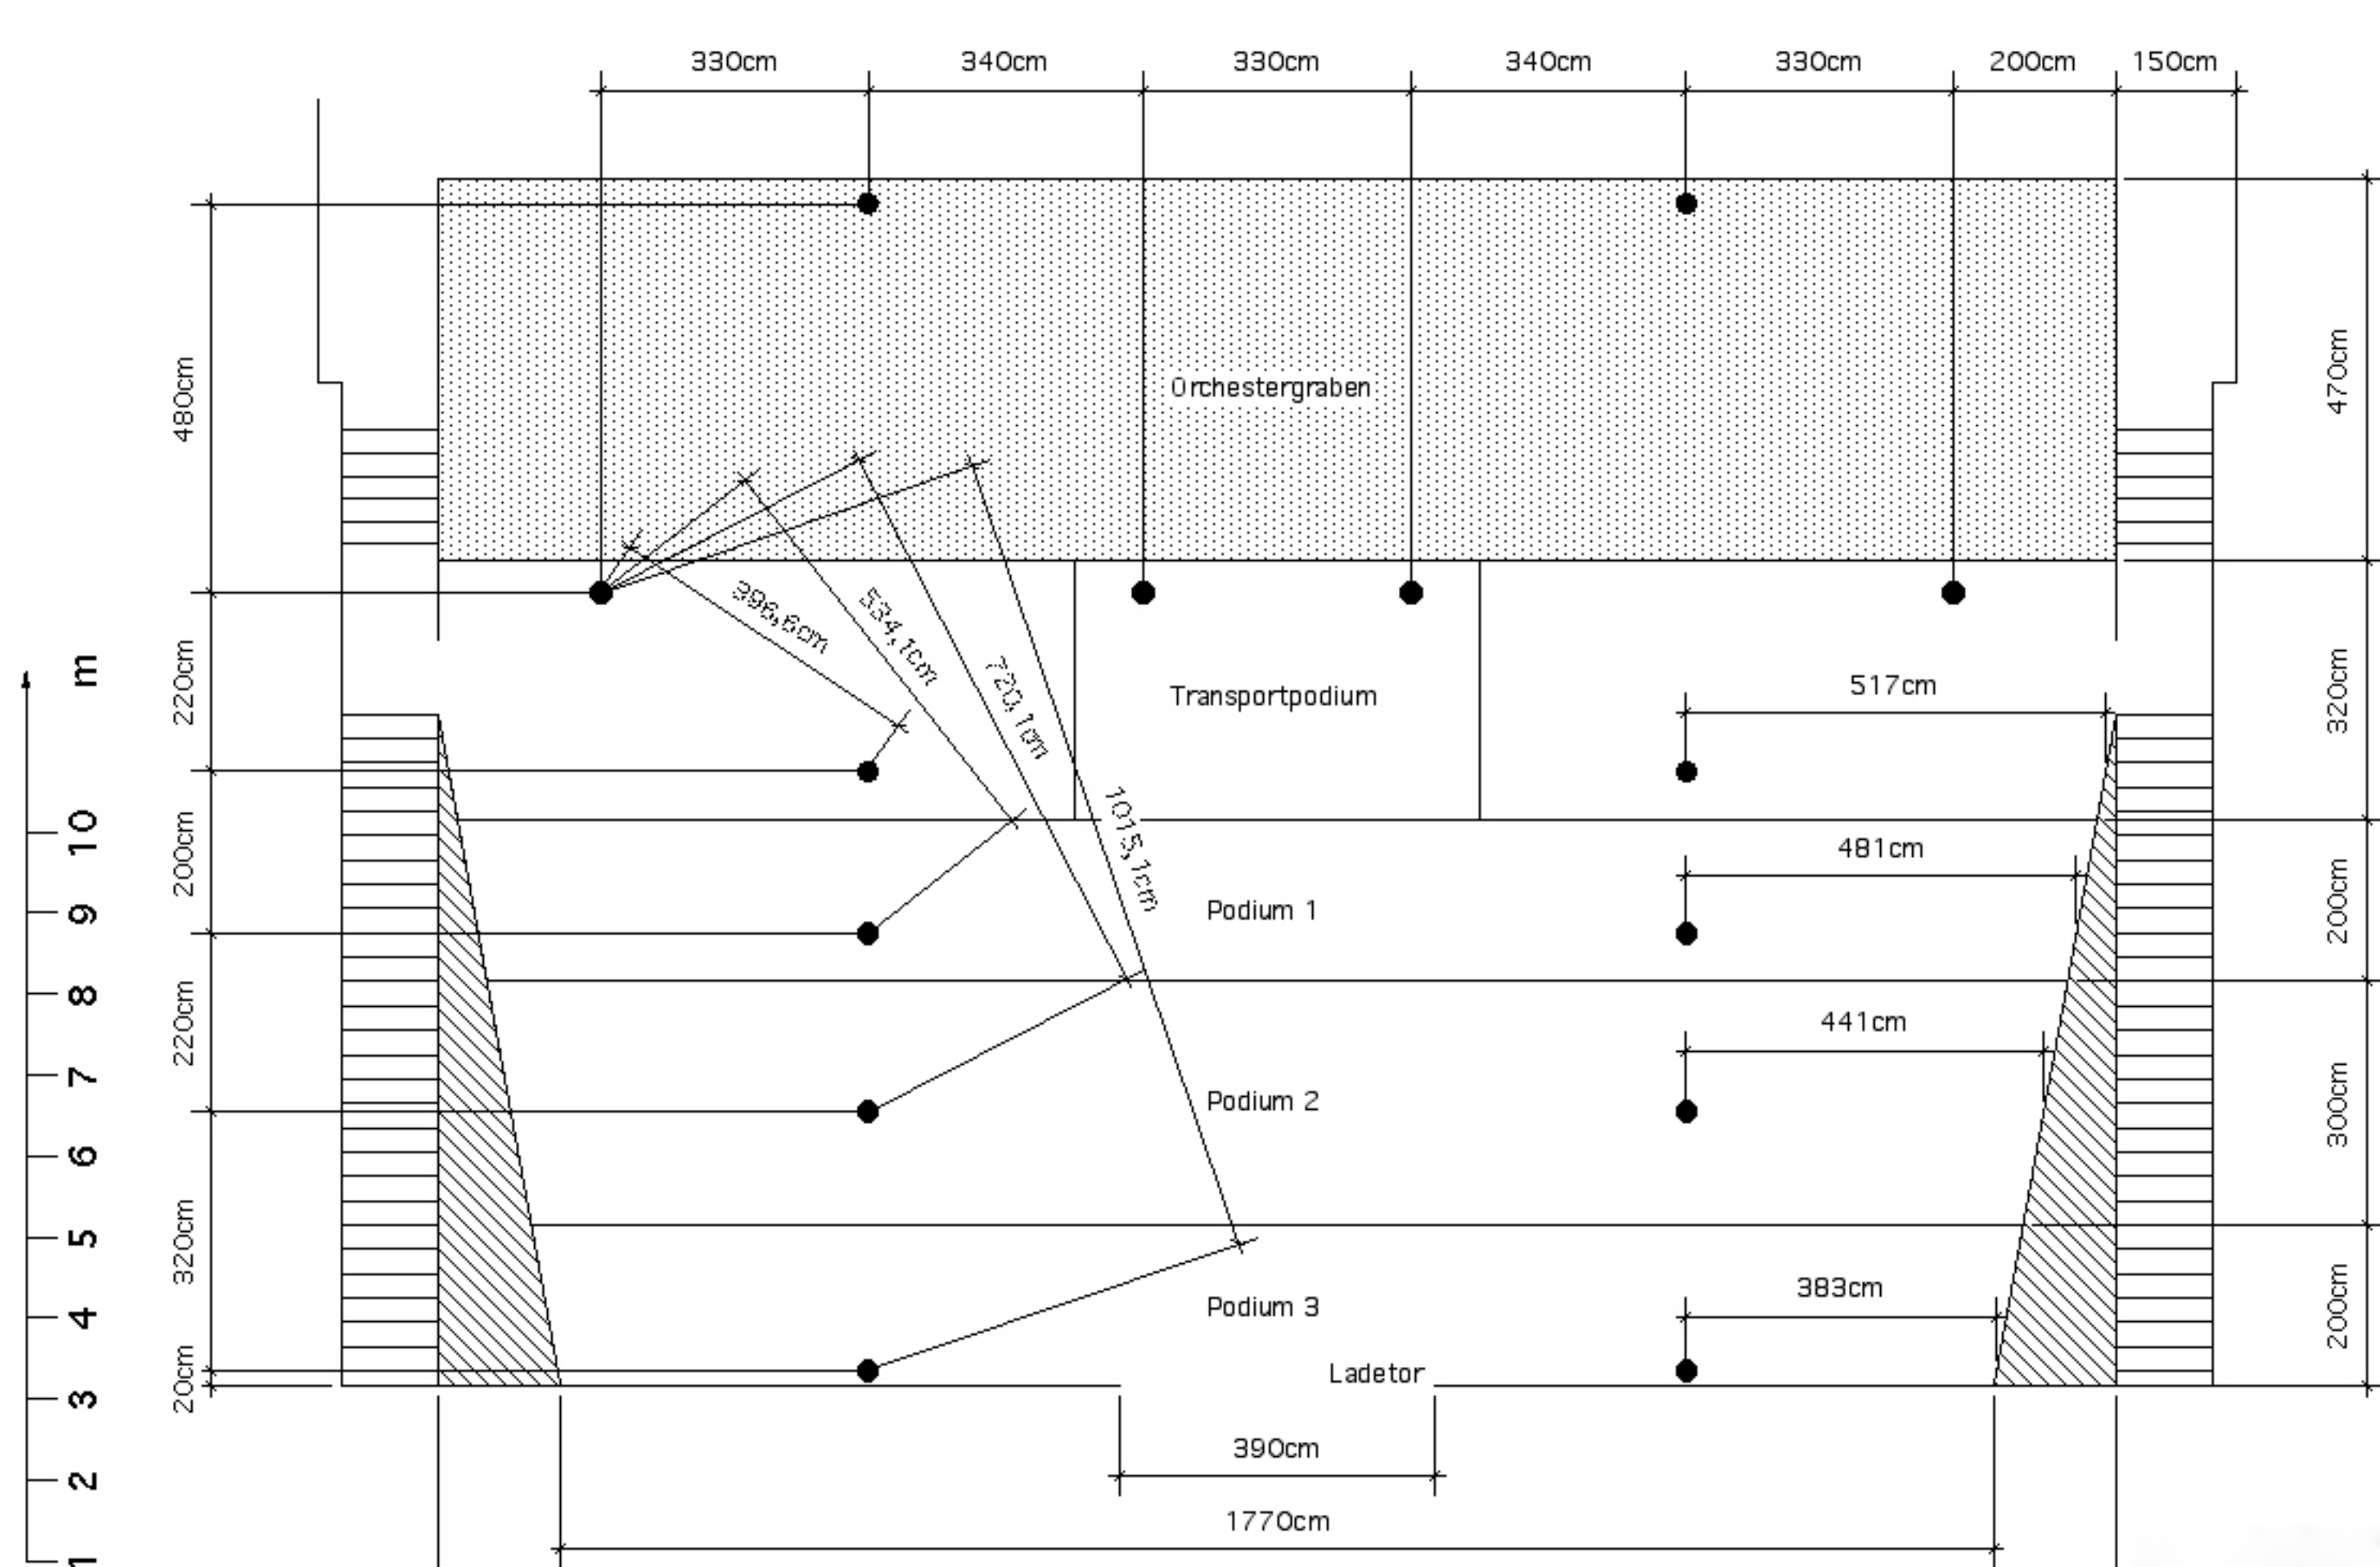

Musik- und Kongreßhalle Lübeck ● ○ ○
Foyer EG


M 1:300 DIN A4


Messe_Verkehrs-/Fluchtwege

Stand: 05/2012

Flucht- und Verkehrswege sind freizuhalten.
Änderungen nur in Abstimmung mit dem Projektleiter.

Lübecker Musik- und Kongreßhallen GmbH ● ○ ○
Zeichnung freigegeben:
Technik: _____
Kultur: _____
Kongreß: _____
Gastro: _____
genehmigt durch tech. Projektleiter: _____

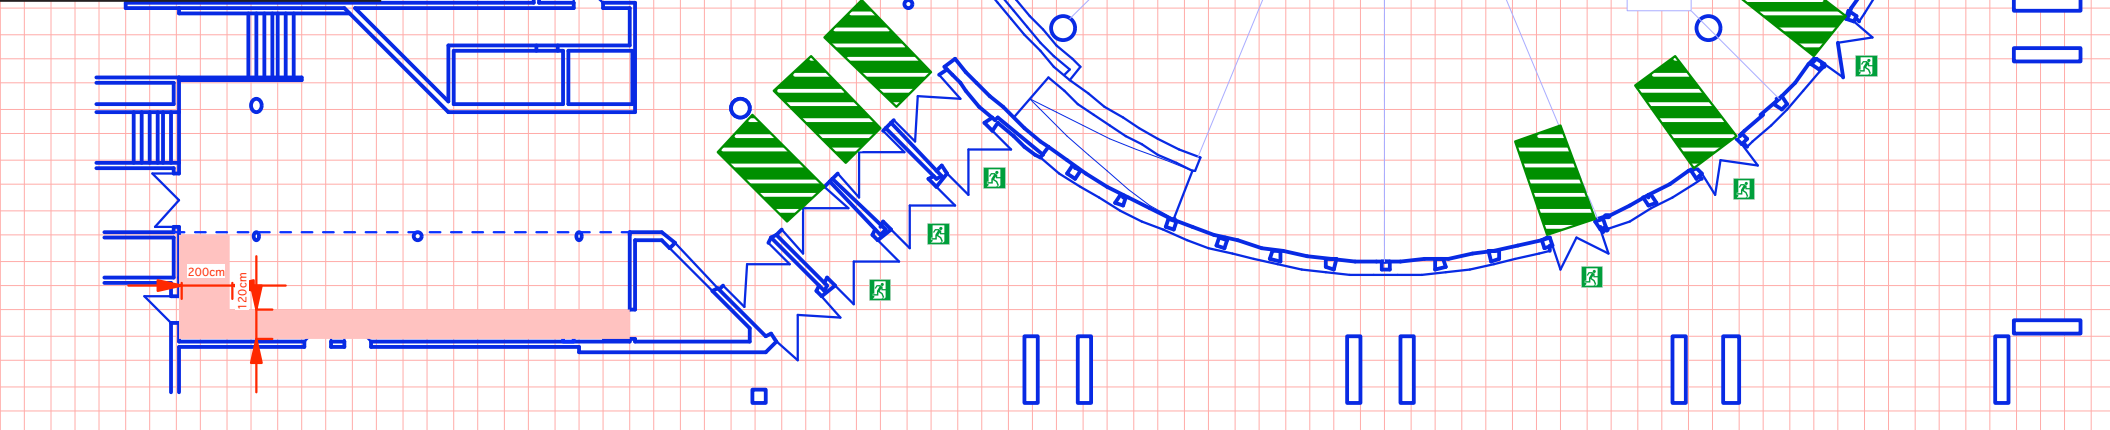

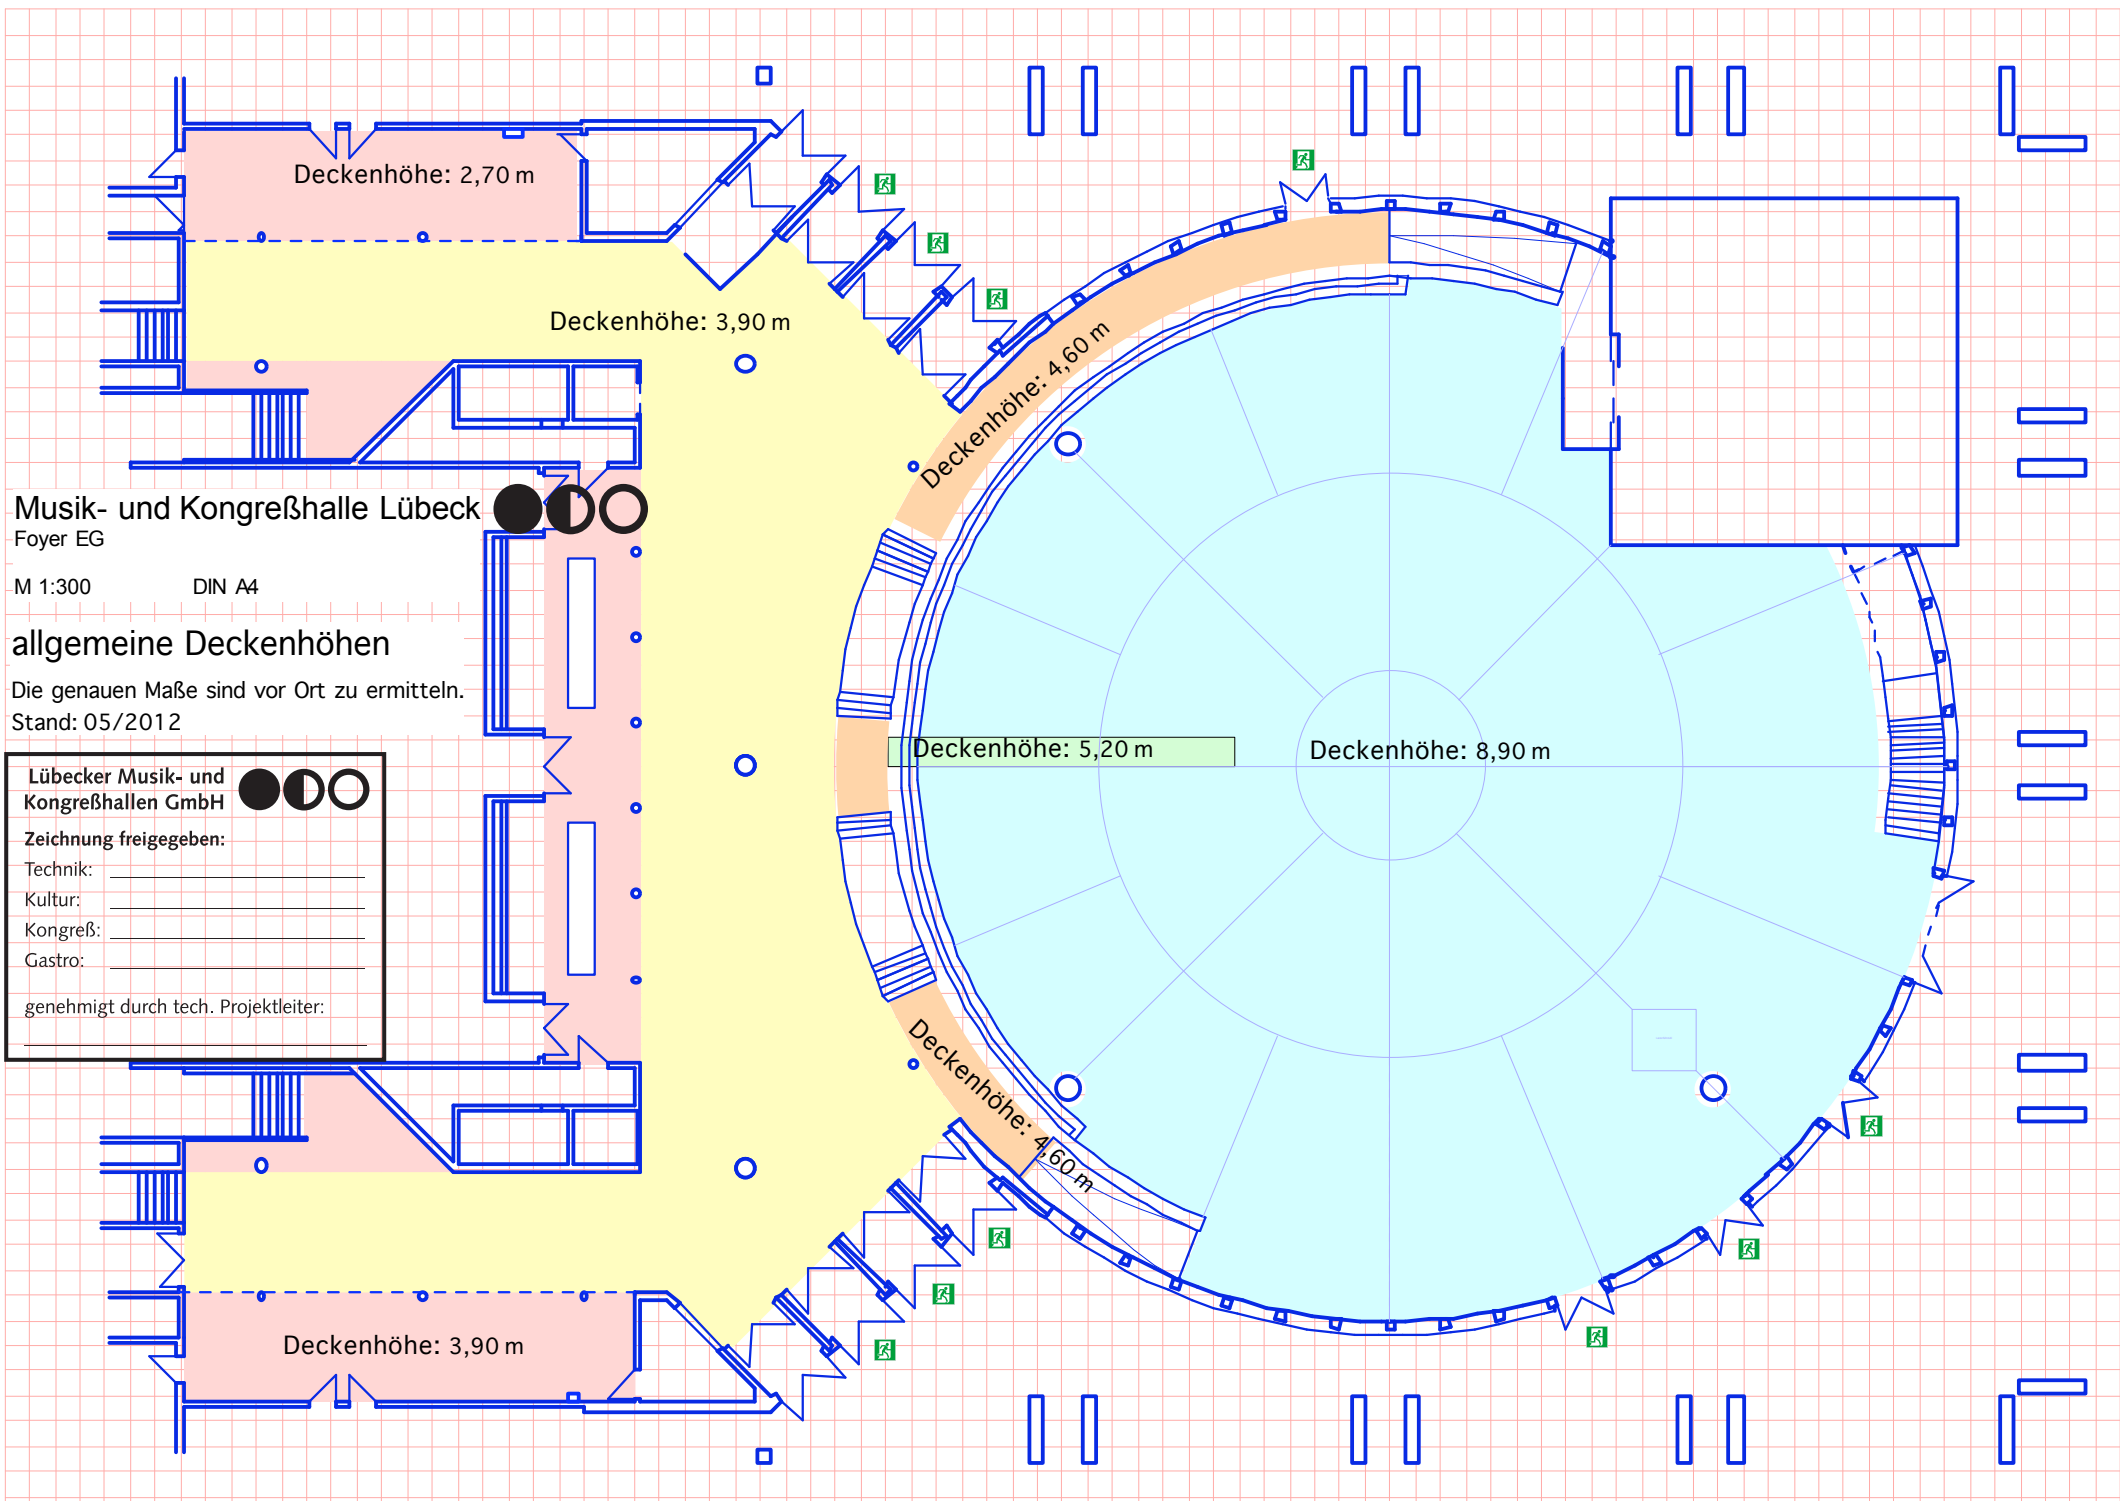

Deckenhöhe: 2,70 m

Deckenhöhe: 3,90 m

Deckenhöhe: 4,60 m

Deckenhöhe: 5,20 m

Deckenhöhe: 8,90 m

Deckenhöhe: 4,60 m

Deckenhöhe: 3,90 m

Musik- und Kongreßhalle Lübeck ● ○

Foyer EG

M 1:300

DIN A4

allgemeine Deckenhöhen

Die genauen Maße sind vor Ort zu ermitteln.

Stand: 05/2012

<p>Lübecker Musik- und Kongreßhallen GmbH ● ○</p> <p>Zeichnung freigegeben:</p> <p>Technik: _____</p> <p>Kultur: _____</p> <p>Kongreß: _____</p> <p>Gastro: _____</p> <p>genehmigt durch tech. Projektleiter: _____</p>
